




Vista Lateral

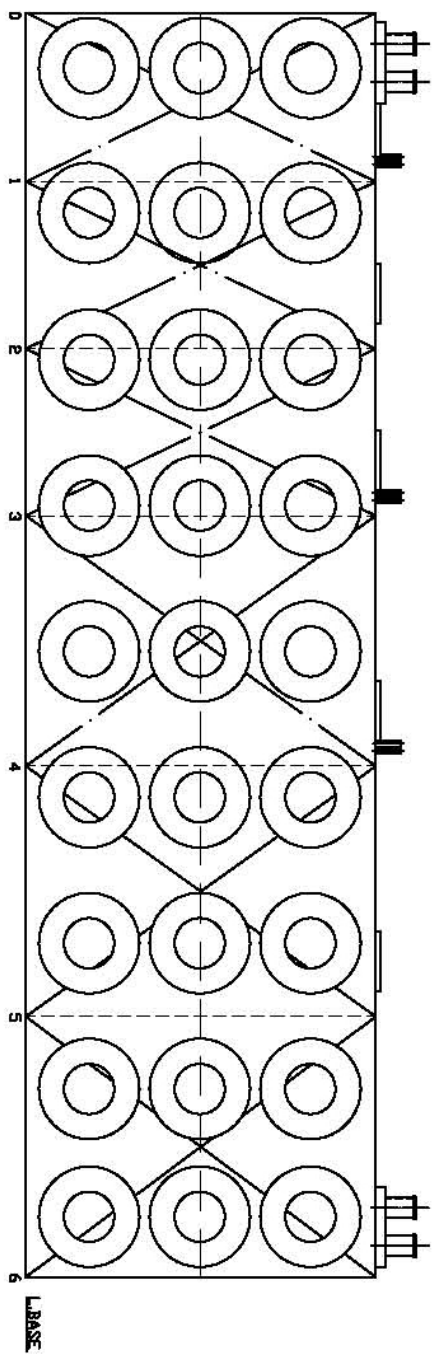

Vista Frontal

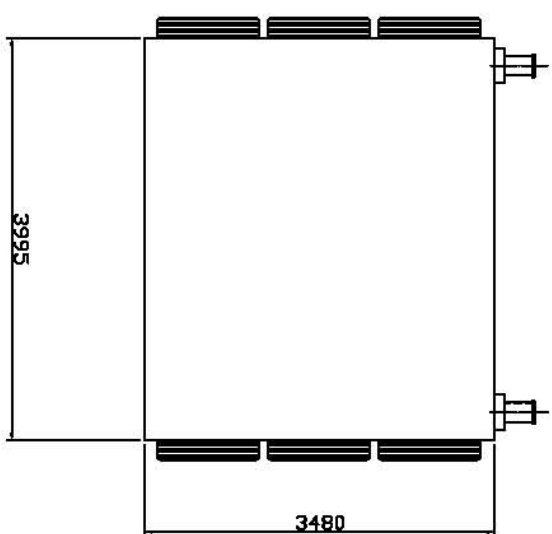


Vista Superior

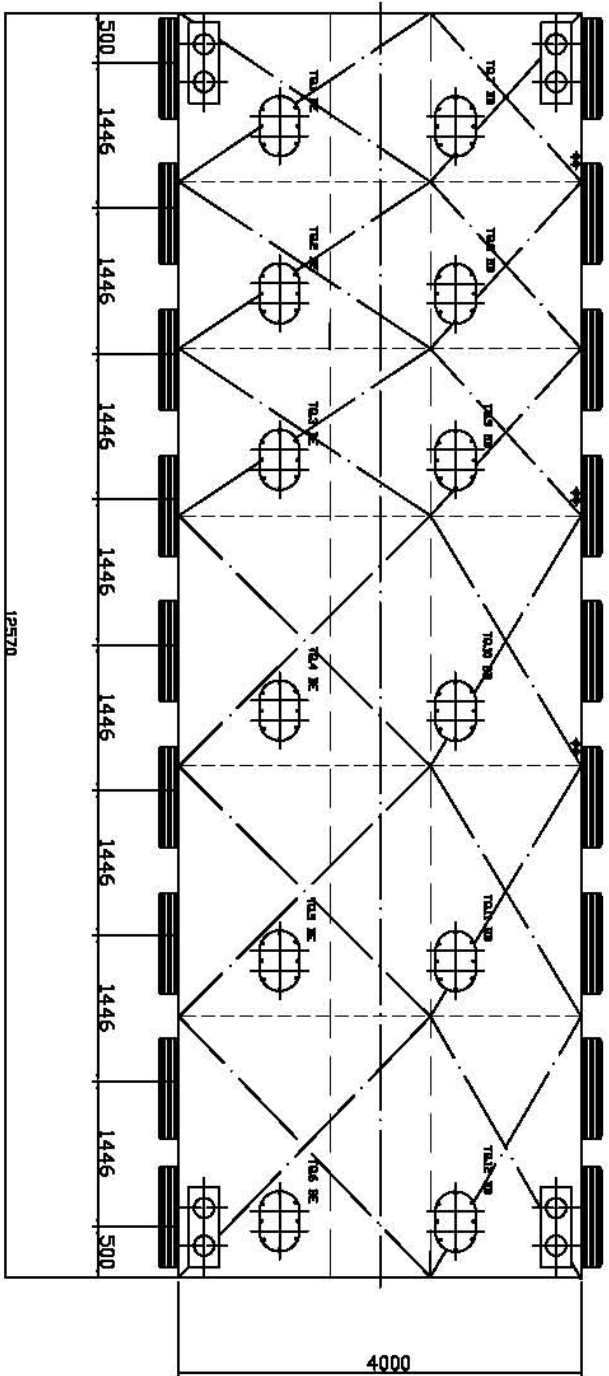

CARACTERÍSTICAS PRINCIPAIS

COMPARTIMENTO TOTAL _____ 12,46 m.
 BECA NOL/DADA _____ 4,00 m.
 PONTAL _____ 3,48 m.
 CALADO MÁXIMO _____ 2,40 m.

Desenhista Kleber Costa	Engenheiro Cláudio Santos	 NITSEA NITSEA Navegação Ltda.
Projetista Eduardo Braga	Verificado por	
ALT. DES. APROV. DATA	ALT. DES. APROV. DATA	Título: ARRANJO GERAL
		Navio: OPTION I
Approvação/Datou		
	Escala: 1:150	Classificação
	Calculado (m/v/m)	Grau de Sigilo
		Alt:
		Folha: 1/1