



VISTA SUPERIOR

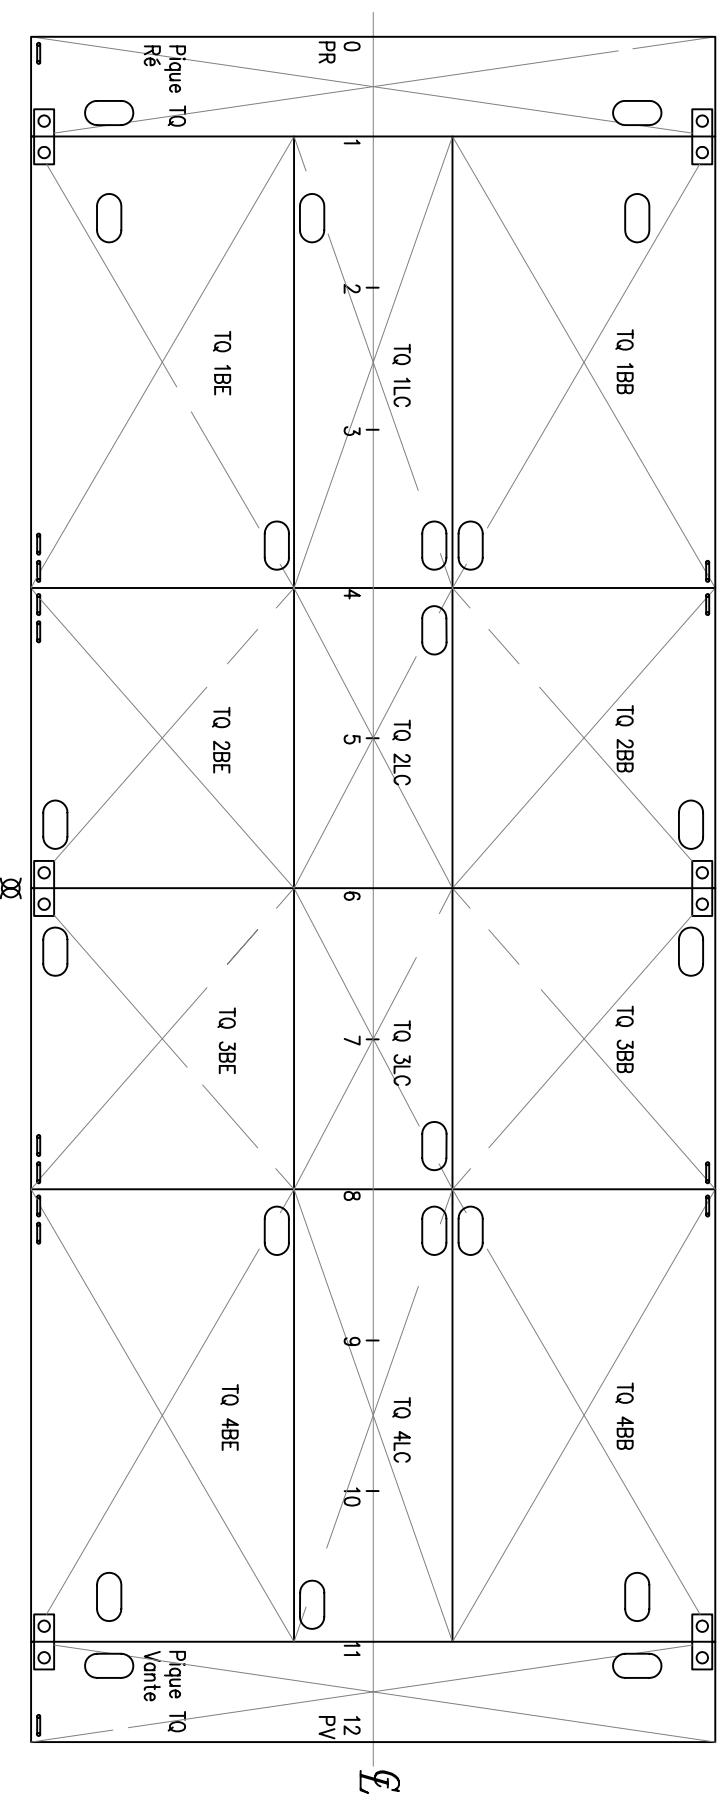

Características Principais:  
 Comprimento= 28,2m  
 Boca= 11,33m  
 Pontal= 1,73m  
 Calado= 1,60m

Desenhista: Carlos Pacheco		Engenheiro: Cláudio Santos		 <b>Estaleiro Cassinú</b>	
Projetista		Verificado por:		Novo:	
ALT	DES	APROV	DATA	ALT	DES
Aprovação/Dotar:				Escala: 1:125	
Título: <b>Arranjo Geral</b>				Classificação:	
Emiteção: 8/2/08				Grau de Sigilo:	
Alt:				Folha:	
1/1				1/1	